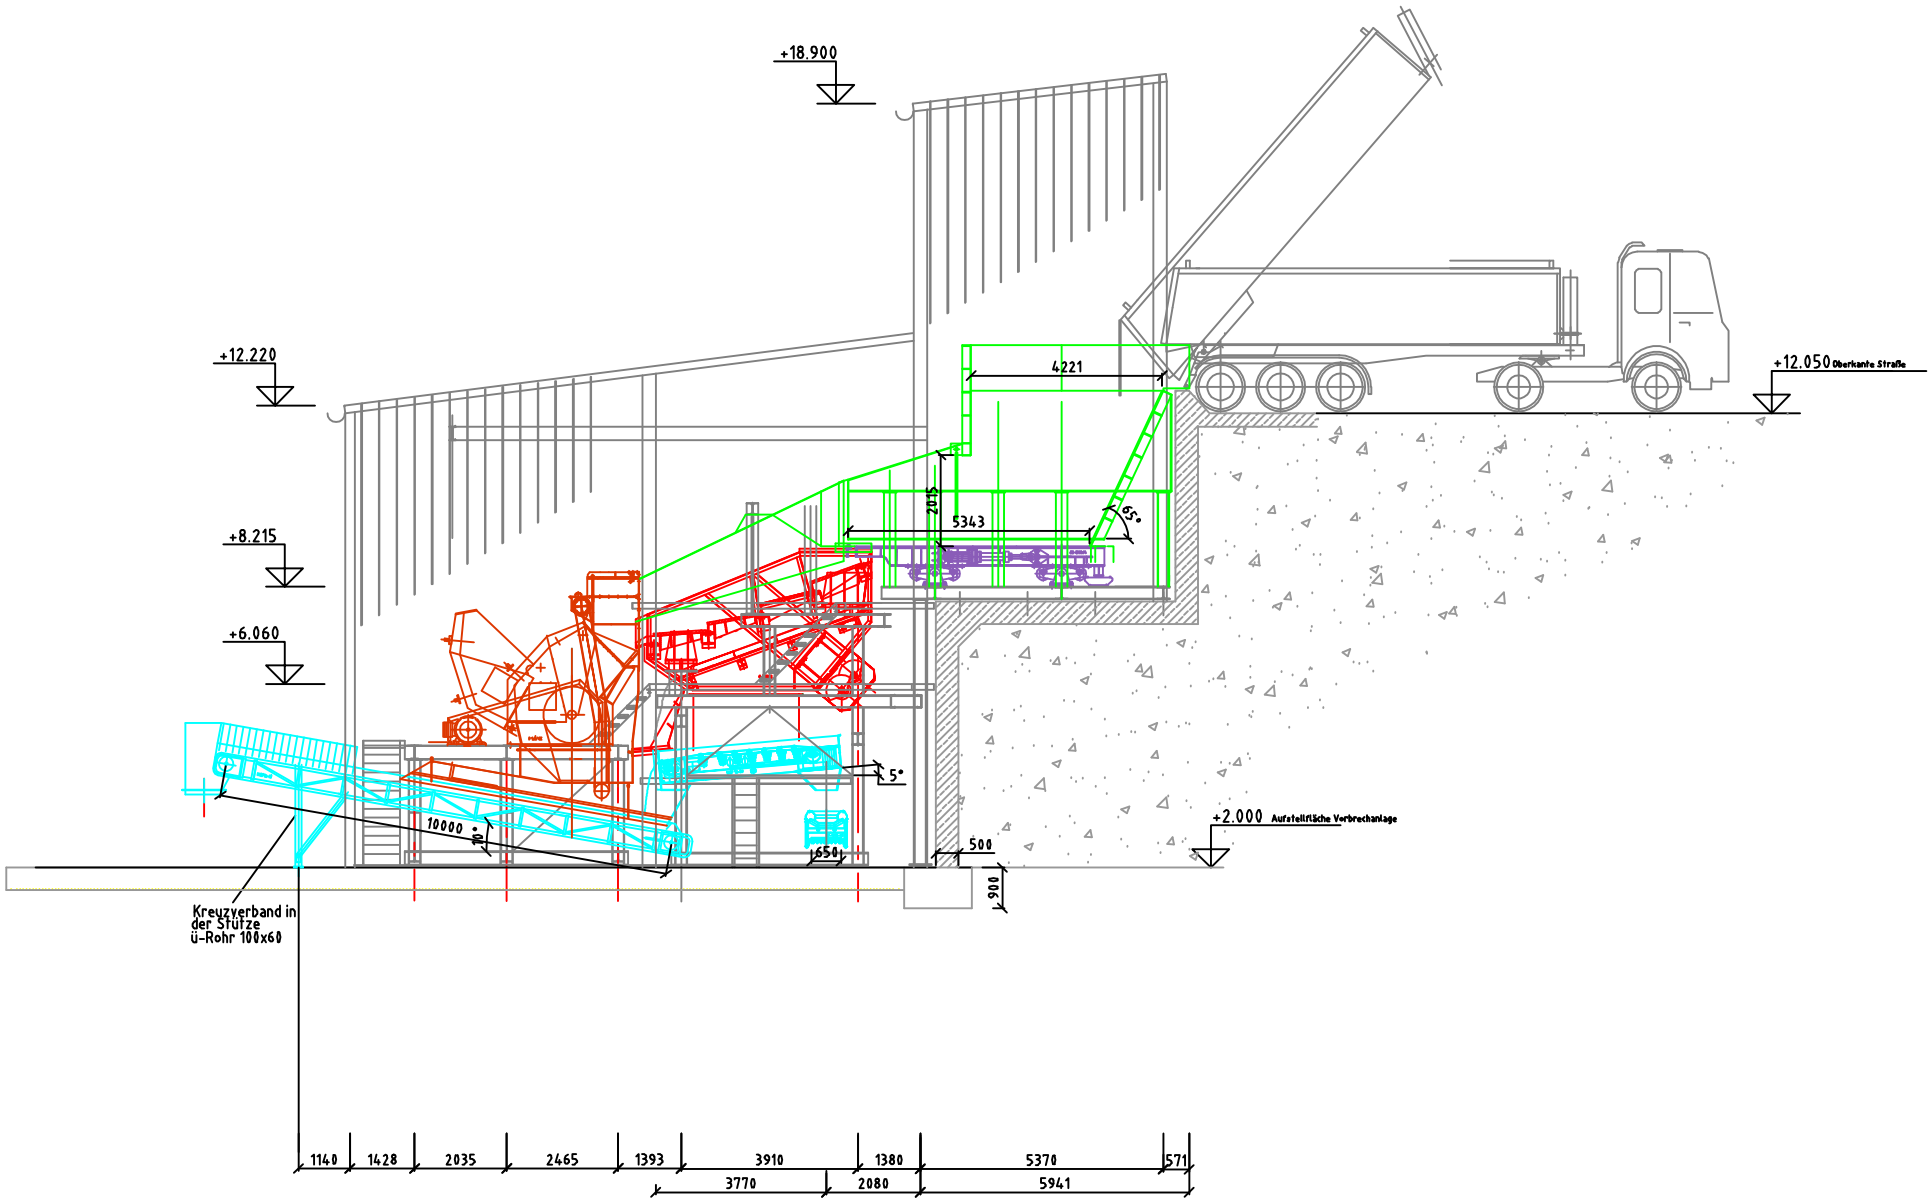

+18.900
+12.220
+8.215
+6.060
+12.050 Oberkante Straße
+2.000 Aufstellfläche Vorbrechanlage
4221
2015
5343
65°
5°
10000
10°
650
500
900
Kreuzverband in der Stütze ü-Rohr 100x60
1140
1428
2035
2465
1393
3910
1380
5370
571
3770
2080
5941